


Budynek istniejący Budynek projektowany

Zakład Robót Ogólnobudowlanych
"MARKBUD"
Bożena Jolanta Masło
12-200 Pisz ul. Zgody 18
tel. 502-54-39-28
mail: maslomarek1@wp.pl
Rok założenia 1992r.

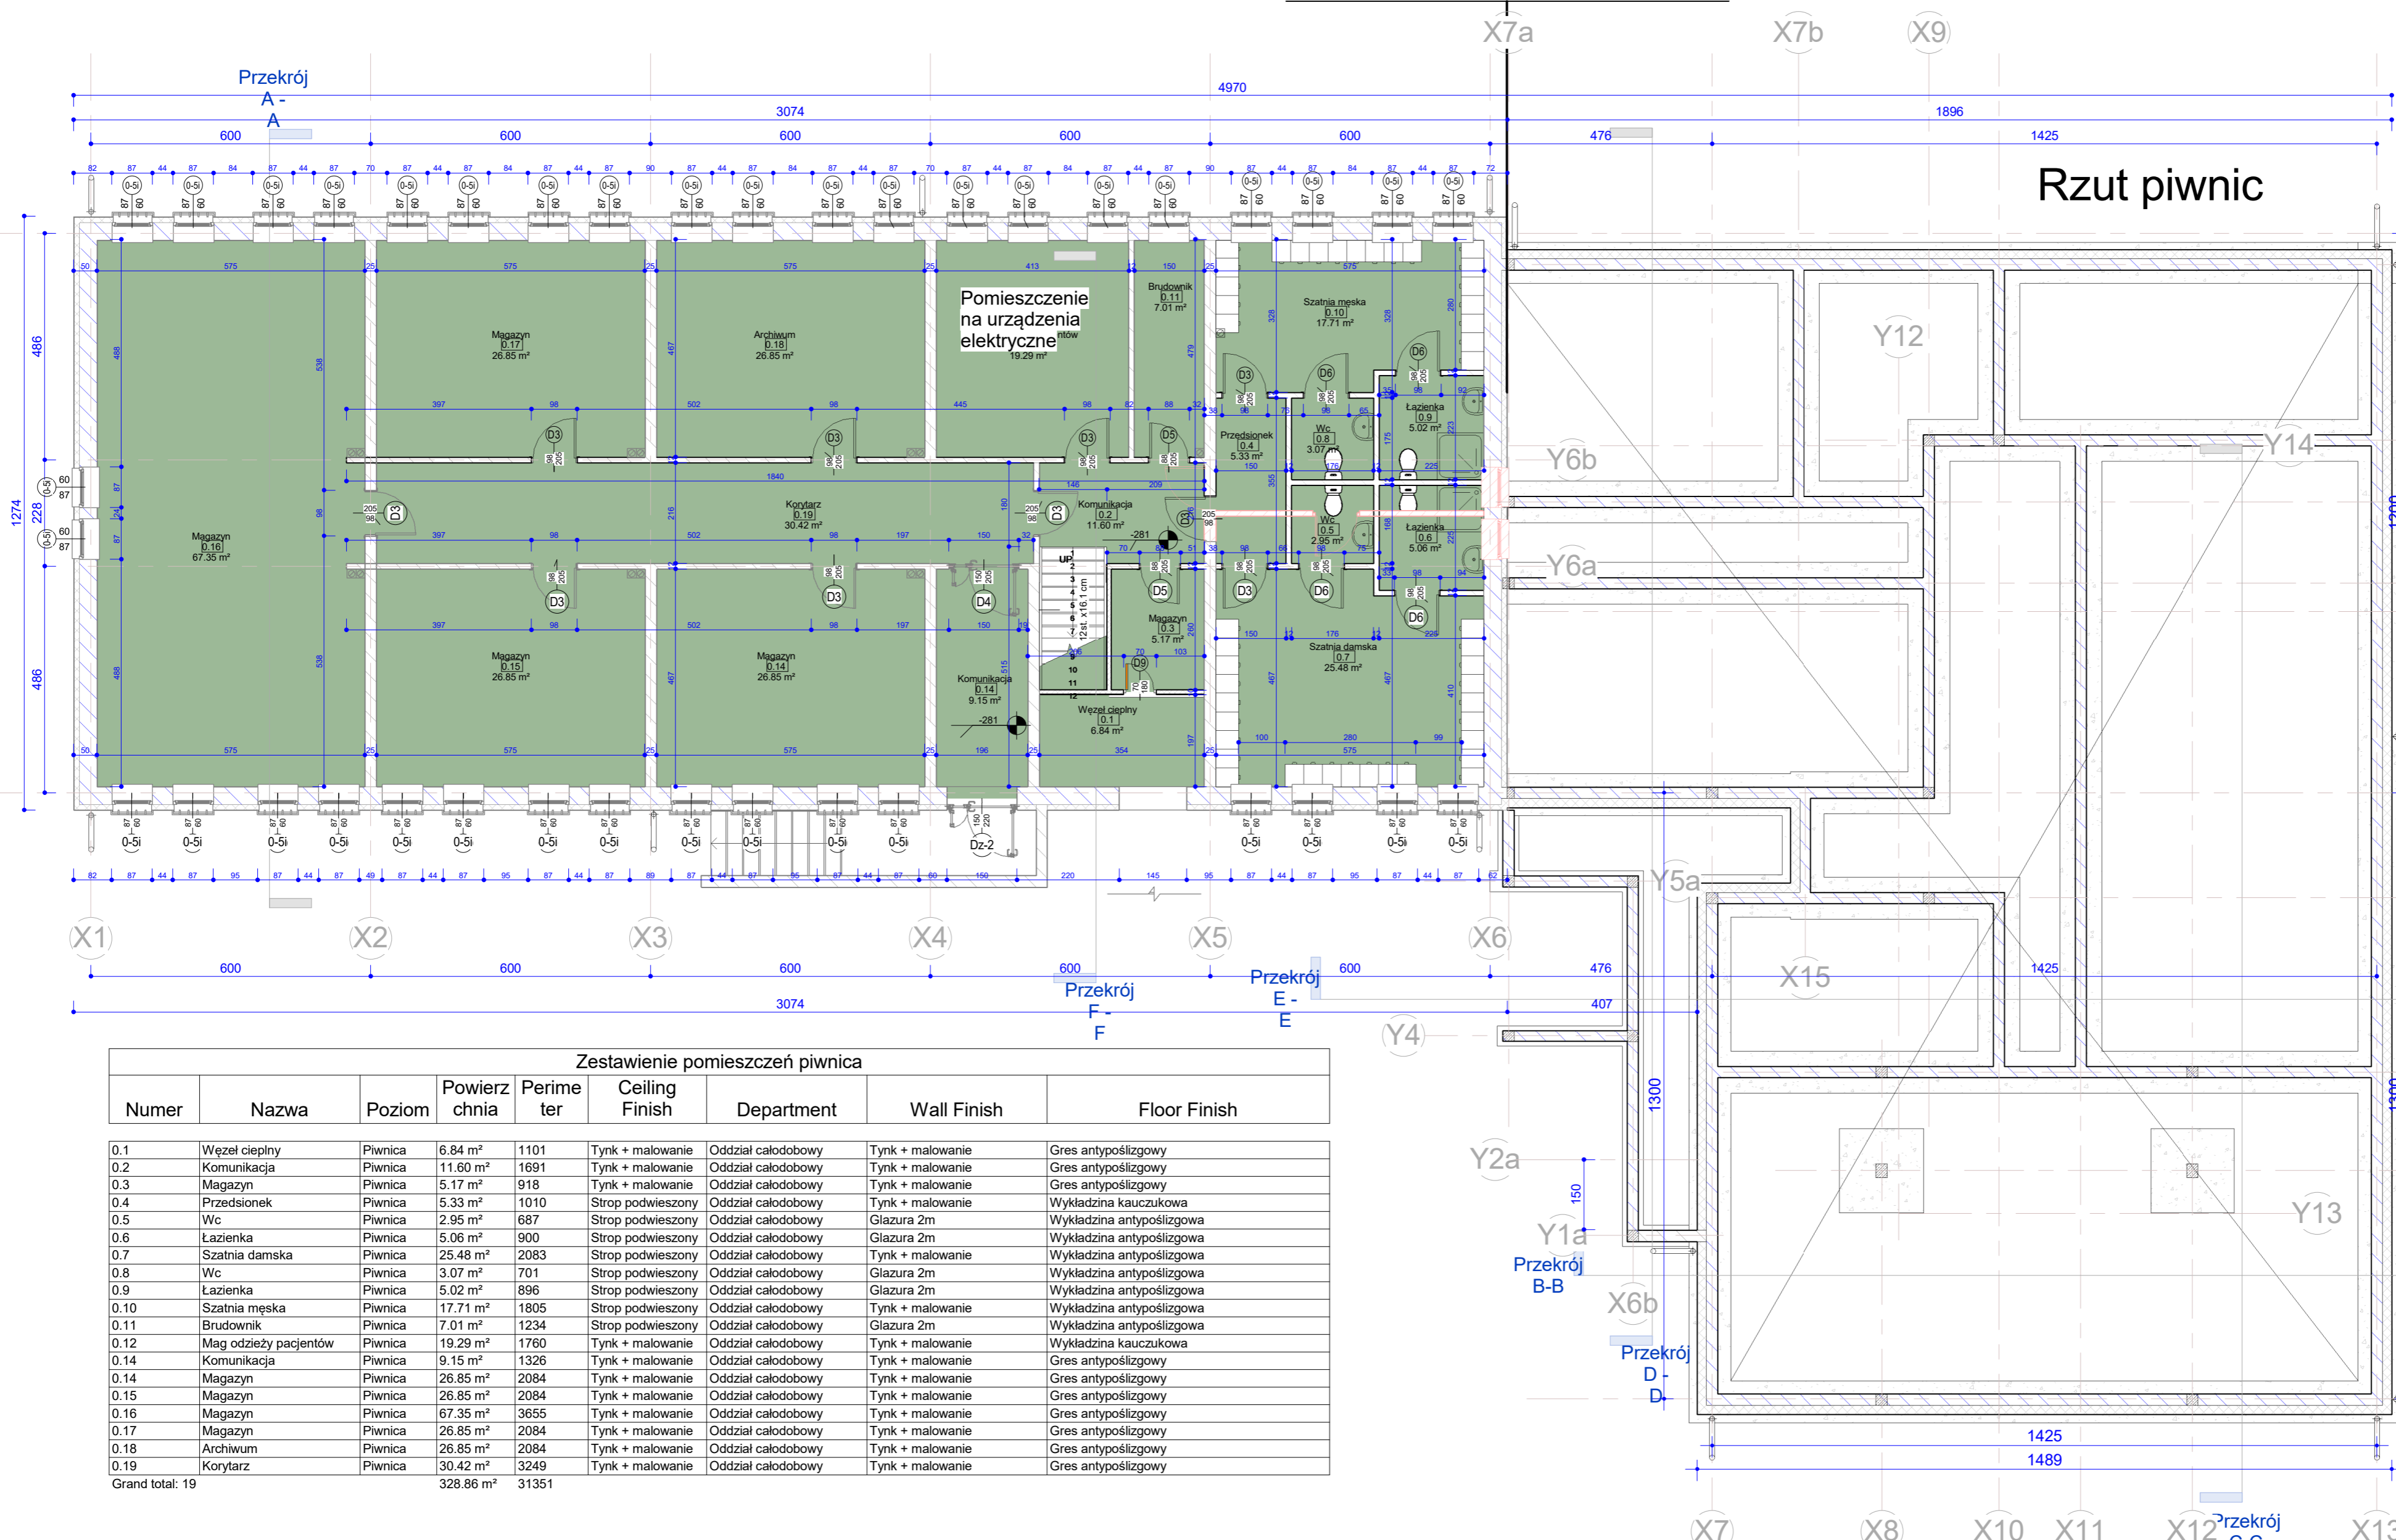

Rzut piwnic

Zestawienie pomieszczeń piwnica

Numer	Nazwa	Poziom	Powierzchnia	Perimeter	Ceiling Finish	Department	Wall Finish	Floor Finish
0.1	Węzeł ciepły	Piwnica	6.84 m ²	1101	Tynk + malowanie	Oddział całodobowy	Tynk + malowanie	Gres antypoślizgowy
0.2	Komunikacja	Piwnica	11.60 m ²	1691	Tynk + malowanie	Oddział całodobowy	Tynk + malowanie	Gres antypoślizgowy
0.3	Magazyn	Piwnica	5.17 m ²	918	Tynk + malowanie	Oddział całodobowy	Tynk + malowanie	Gres antypoślizgowy
0.4	Przedśionek	Piwnica	5.33 m ²	1010	Strop podwieszony	Oddział całodobowy	Tynk + malowanie	Wykładzina kauczukowa
0.5	Wc	Piwnica	2.95 m ²	687	Strop podwieszony	Oddział całodobowy	Glazura 2m	Wykładzina antypoślizgowa
0.6	Łazienka	Piwnica	5.06 m ²	900	Strop podwieszony	Oddział całodobowy	Glazura 2m	Wykładzina antypoślizgowa
0.7	Szatnia damska	Piwnica	25.48 m ²	2083	Strop podwieszony	Oddział całodobowy	Tynk + malowanie	Wykładzina antypoślizgowa
0.8	Wc	Piwnica	3.07 m ²	701	Strop podwieszony	Oddział całodobowy	Glazura 2m	Wykładzina antypoślizgowa
0.9	Łazienka	Piwnica	5.02 m ²	896	Strop podwieszony	Oddział całodobowy	Glazura 2m	Wykładzina antypoślizgowa
0.10	Szatnia męska	Piwnica	17.71 m ²	1805	Strop podwieszony	Oddział całodobowy	Tynk + malowanie	Wykładzina antypoślizgowa
0.11	Brudownik	Piwnica	7.01 m ²	1234	Strop podwieszony	Oddział całodobowy	Glazura 2m	Wykładzina antypoślizgowa
0.12	Mag odzieży pacjentów	Piwnica	19.29 m ²	1760	Tynk + malowanie	Oddział całodobowy	Tynk + malowanie	Wykładzina kauczukowa
0.14	Komunikacja	Piwnica	9.15 m ²	1326	Tynk + malowanie	Oddział całodobowy	Tynk + malowanie	Gres antypoślizgowy
0.14	Magazyn	Piwnica	26.85 m ²	2084	Tynk + malowanie	Oddział całodobowy	Tynk + malowanie	Gres antypoślizgowy
0.15	Magazyn	Piwnica	26.85 m ²	2084	Tynk + malowanie	Oddział całodobowy	Tynk + malowanie	Gres antypoślizgowy
0.16	Magazyn	Piwnica	67.35 m ²	3655	Tynk + malowanie	Oddział całodobowy	Tynk + malowanie	Gres antypoślizgowy
0.17	Magazyn	Piwnica	26.85 m ²	2084	Tynk + malowanie	Oddział całodobowy	Tynk + malowanie	Gres antypoślizgowy
0.18	Archiwum	Piwnica	26.85 m ²	2084	Tynk + malowanie	Oddział całodobowy	Tynk + malowanie	Gres antypoślizgowy
0.19	Korytarz	Piwnica	30.42 m ²	3249	Tynk + malowanie	Oddział całodobowy	Tynk + malowanie	Gres antypoślizgowy
Grand total: 19			328.86 m ²	31351				

Investor : Szpital Ogólny w Kolnie 18-500 Kolno ul. Wojska Polskiego 69

Projekt rozbudowy, przebudowy i remontu budynku oddziału psychiatrycznego Szpitala Ogólnego w Kolnie

Rzut piwnic wykładziny

Numer projektu 2/08/2020

Data Luty 2021r.

Projektant : mgr inż. arch. Małgorzata Borak upr. SUW 27/91 w branży architektonicznej.

Sprawdzający : mgr inż. arch. Maria Olchowska upr. SUW 102/88 w branży architektonicznej.

ASYSYNT PROJEKTANTA : mgr inż. Marek Masło Uprawnienia budowlane w specjalności konstrukcyjno-budowlanej Nr ewid. SUW 33/86

A-0.1z
Skala 1 : 100