

stadium:  
**Projekt budowlany**  
 - cz. elektryczna -

Investor:  
**Szpital Ogólny w Kolnie**  
 ul. Wojska Polskiego 69  
 18-500 Kolno

adres inwestycji:  
**dz. nr 17227/13**  
**obręb Kolno**


obiekt:  
**Remont III Piętra**  
**-sala pooperacyjna**  
**oddziału**  
**chirurgii ogólnej**

tytuł rysunku:  
**Schemat strukturalny**  
**tablicy obwodów**  
**separowanych - 3RIT**

skala:  
**bs**  
 nr rysunku:  
**E19**

data:  
 05. 2017 r.  
 projektant:  
**mgr inż. PIOTR CIOTROWSKI**  
 nr dop. WAM/0050/PCOE/08  
 W-MC/IB nr ewid. WAM/IE/0364/01

strona nr:

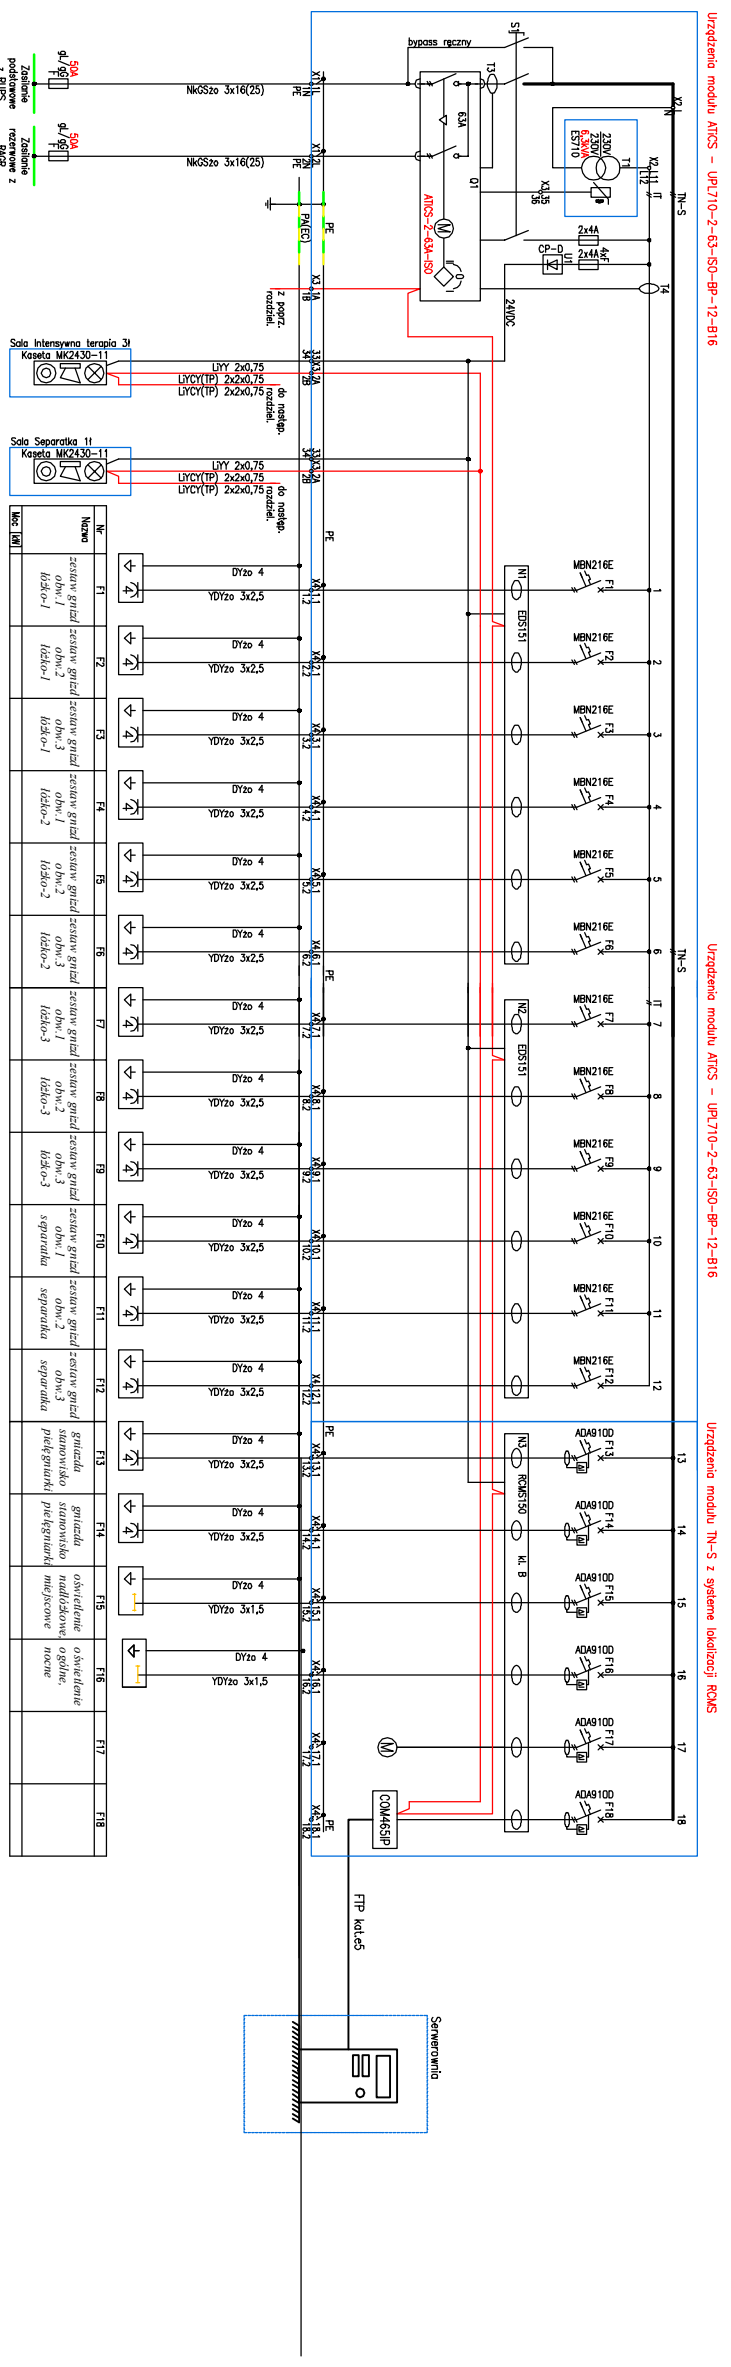

— obwody elektryczne  
 — obwody komunikacyjne  
 — obwody PE, PA(EN) oraz obwody kontroli parametrów układu

1 2 3 4 5 6 7 8

A B C D E F A3