


T2

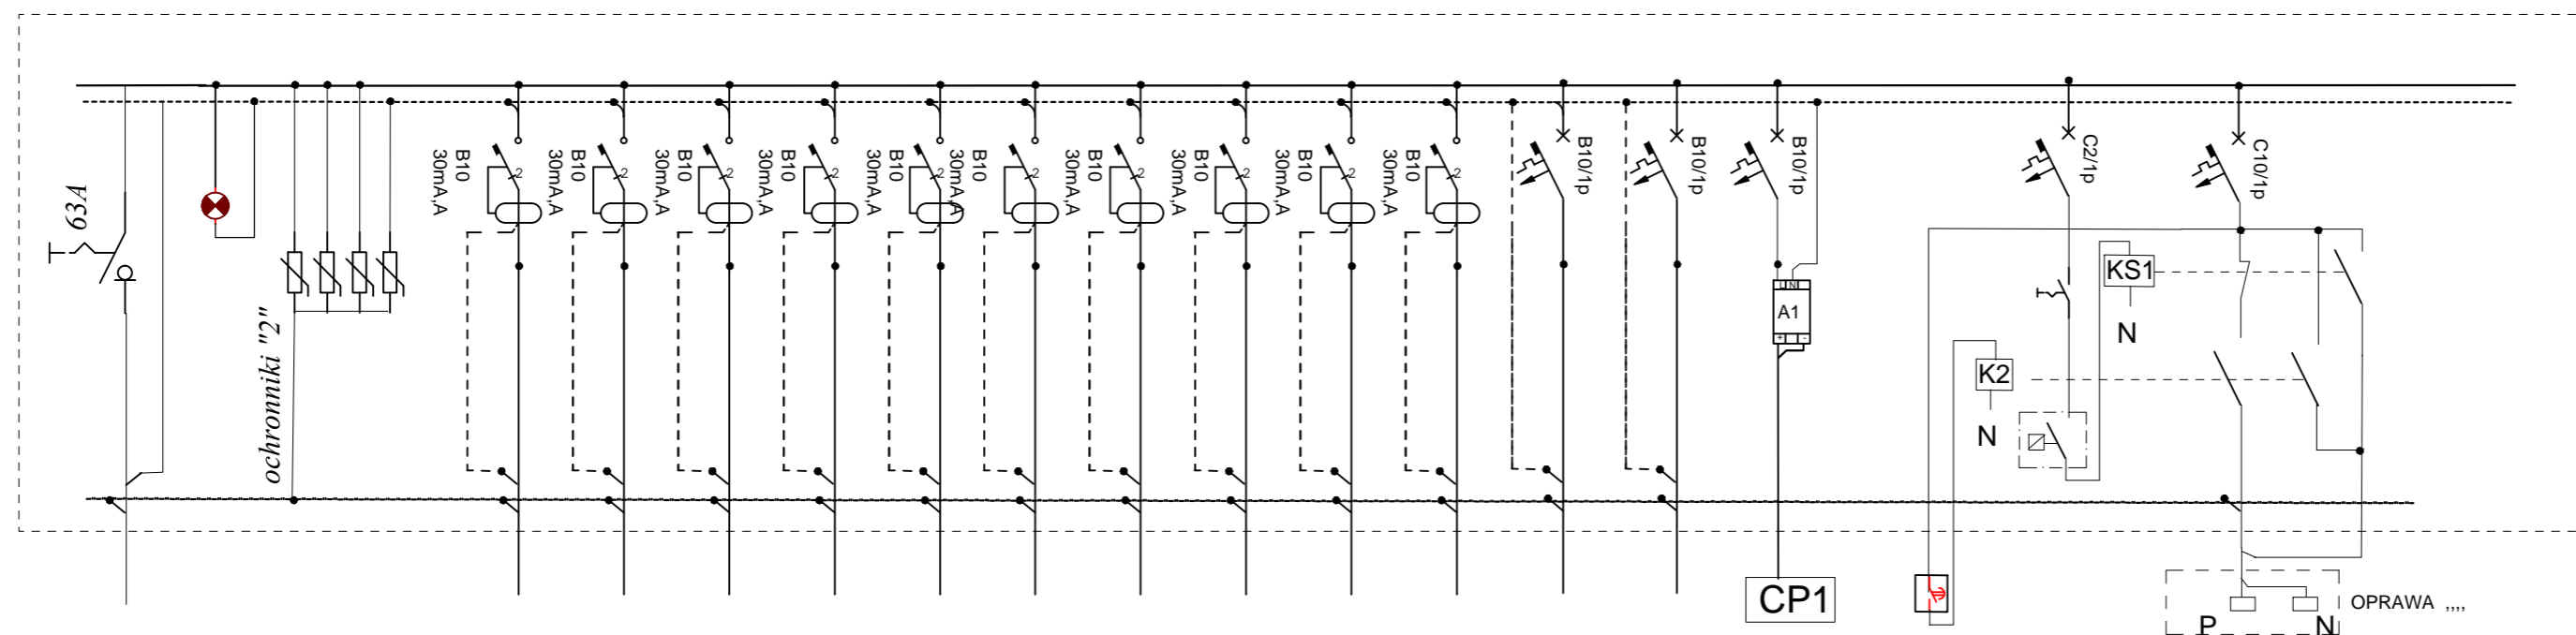

Nr obwodu	istn.wlz 5xLY16	ochronniki "2"	T2 01	T2 02	T2 03	T2 04	T2 05	T2 06	T2 07	T2 08	T2 09			P2-EW	CP1	T2 0S1			
Ilość			pom. 2.42;2.42a 2.41;2.41a	pom. 2.40;2.40a	pom. 2.33	pom. 2.24	pom. 2.43	pom. 2.39;2.39a 2.38;2.38a	pom. 2.37;2.37a 2.36;2.36a	pom. 2.32;2.32 2.32a	pom. 2.29;2.28					0,2	Zasil.centrali przyzywowej	P- oświetlenie podstawowe N- oświetlenie nocne ilość - 12p , 0,324kW	
Pn/Ps [kW]																	A1 -zasilacz stabilizowany 24V,DC ,10A, 240W art.nr 957452	K2 przekaźnik impulsowy TL2P 16A 230V KS1 -stycznik inst.1NO+1NZ 16A 230V	
Przewody/kabel			YDY2o3x1,5	YDY2o3x1,5	YDY2o3x1,5	YDY2o3x1,5	YDY2o3x1,5	YDY2o3x1,5	YDY2o3x1,5	YDY2o3x1,5	YDY2o3x1,5					YDY2o3x1,5			
Uwagi:					oświetlenie	oświetlenie	oświetlenie	oświetlenie	oświetlenie	oświetlenie	oświetlenie	oświetlenie	oświetlenie	REZERWA	REZERWA	oświetlenie awaryjne			

Uwagi:

- Sieć 3x230/400V,50Hz. Układ sieci TN-S
Ochrona przeciwporażeniowa samoczynne wyłączenie zasilania
- Określone w projekcie typy urządzeń i materiały podano przykładowo dla wyznaczenia standardu technicznego.
Wykonawcy robót przysługuje prawo ich zastąpienia przez materiały i urządzenia nie gorszej jakości o równoważnych parametrach technicznych.
- W tablicy przewidziano rezerwę do podłączenia dodatkowych odbiorników nie objętych projektem wg potrzeb Inwestora
- Montaż i sterowanie urządzeń technologicznych zgodnie z DTR producenta
- Do rozdzielni należy podłączyć istn.obwody ośw.z pomieszczeń nie objętych remontem

Szybkie samoczynne
wyłączenie zasilania

Układ sieci TN-S 400/230V

stadium:

Projekt budowlany
- cz.elektryczna -

inwestor:

Szpital Ogólny w Kolnie
ul.Wojska Polskiego 69
18-500 Kolno

adres inwestycji:

dz.nr 1727/13
obręb Kolno

obiekt:

Projekt budowlany
REMONT II PIĘTRA
ODDZIAŁU WEWNĘTRZNEGO
BUDYNKU GŁÓWNEGO
SZPITALA- cz.elektryczna

tytuł rysunku:

Schemat ideowy
przebudowanej istn.
rozdzielnicy T2

skala:

bs

nr rysunku:

E9

data:

06. 2018 r.

projektant:

mgr inż. PIOTR CIOTROWSKI
nr upr. WAM/0050/POOE/08
W-MOIIB nr ewid. WAM/IE/0364/01

strona nr: