

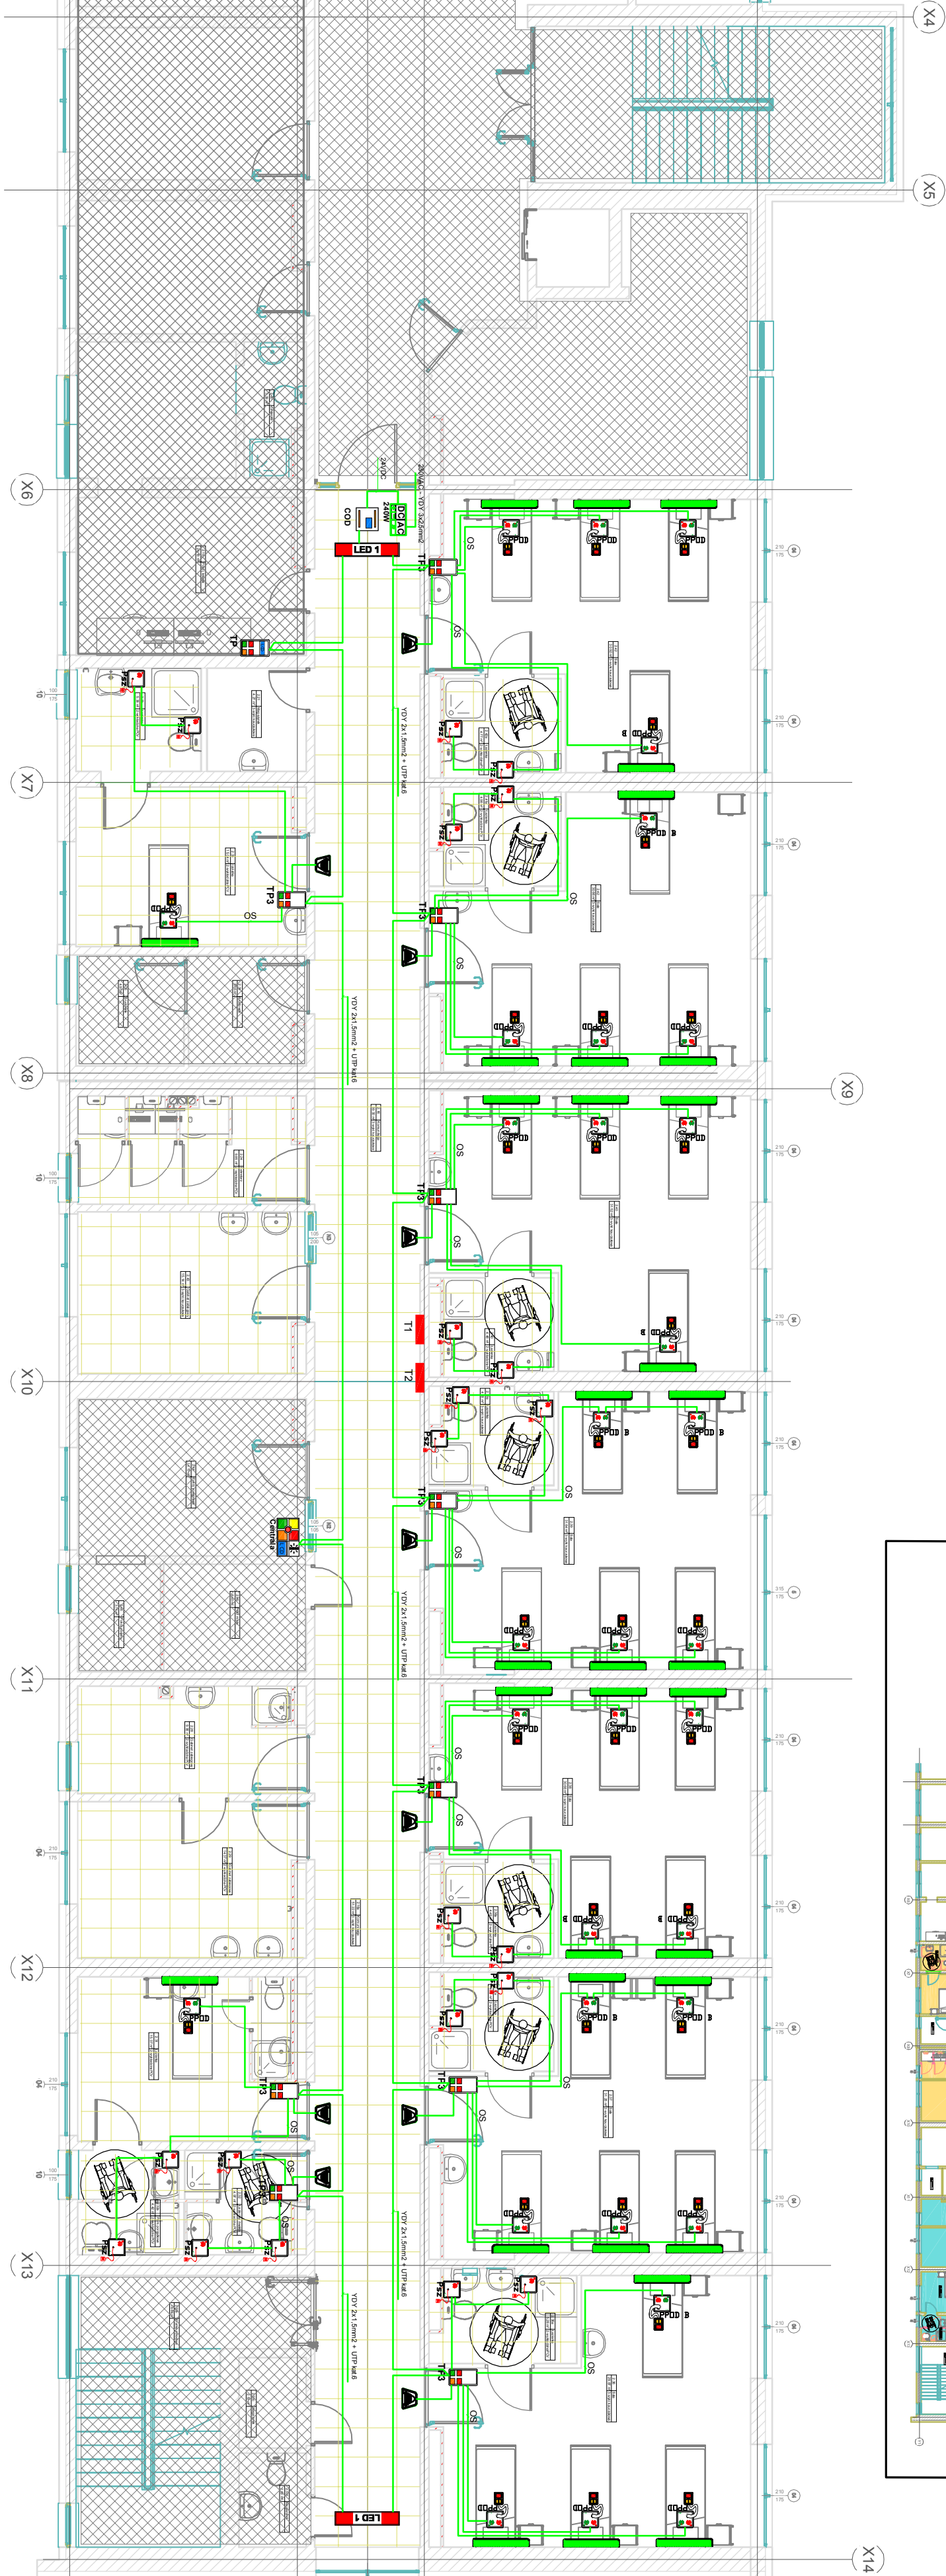


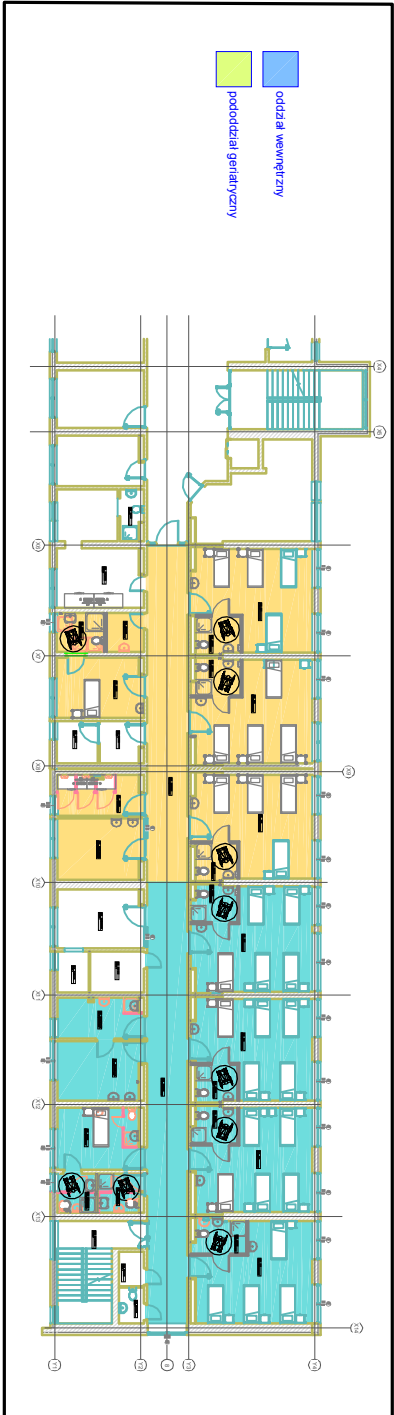

CareMed - optyczno magistralny
system przywoławczy

- Centrala nr artykułu 735000
montaż nr 1, 5 - 1,7m n/łub p/ł do pułku KOSER 8013
(podobnie 8013 (guzdek), 5101 (ramka))
- Terminal Pacjenta TP2 - z wezw. lek. i wysł. LCD
nr artykułu 735021, montaż 1, 5 - 1,7m
(guzdek niepełne podobnie zestawione w pełne)
- Terminal Pacjenta TP3 - z wezw. lek.
(guzdek niepełne podobnie zestawione w pełne)
- Salowa lampa sygnalizacyjna 4 kolory "V",
nr art. 735461, montaż 2,2m
- Przyścisł sznurkowy "PSZ",
nr art. 951325, montaż 2,2m, 80
- Przyścisł przywoł-odwoł z gniazdem "PROD",
nr art. 951345, montaż p/ł, 160 lub panel meyczny
- Przyścisł przywoł-odwoł z gniazdem "PROD B",
nr art. 951350, montaż p/ł, 160 lub panel meyczny
- Zasilacz stabilizowany 24V DC, 240W, 10A,
Wymiar: 8 jednostek szerokości
- Centrala oddziałowa,
nr artykułu 735001, montaż na szynie DIN
Wymiar: 6 jednostek szerokości
- Wyswietlacz jednostkowy,
nr artykułu 6029, montaż szynowy
- OMY 2x1,5mm2 + YTKSY 2x2x0,8mm
OS: YTDY 10x0,5mm

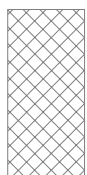

Pomieszczenia nie objęte opracowaniem

stadium:

Projekt budowlany
- cz.elektryczna -

inwestor:

Szpital Ogólny w Kolr
ul.Wojska Polskiego 6
18-500 Kolno

adres inwestycji:
dz.nr 1727/13
obręb Kolno

obiekt:
Projekt budowlany
REMONT II PIĘTRA
ODDZIAŁU WEWNĘTRZNE
BUDYNKU GŁÓWNEGO
SZPIALA- cz.elektryczna

tytuł rysunku:
Plan
instalacji przyzwowej

skala:
1:100
nr rysunku:
E4

projektant:

mgr inż. PIOTR CIOTROWSKI
nr upr. WAAW0050/POCE08
W-MOIIB nr ewid. WWAWE036401

strona nr: