


# Rzut II piętra - sufity

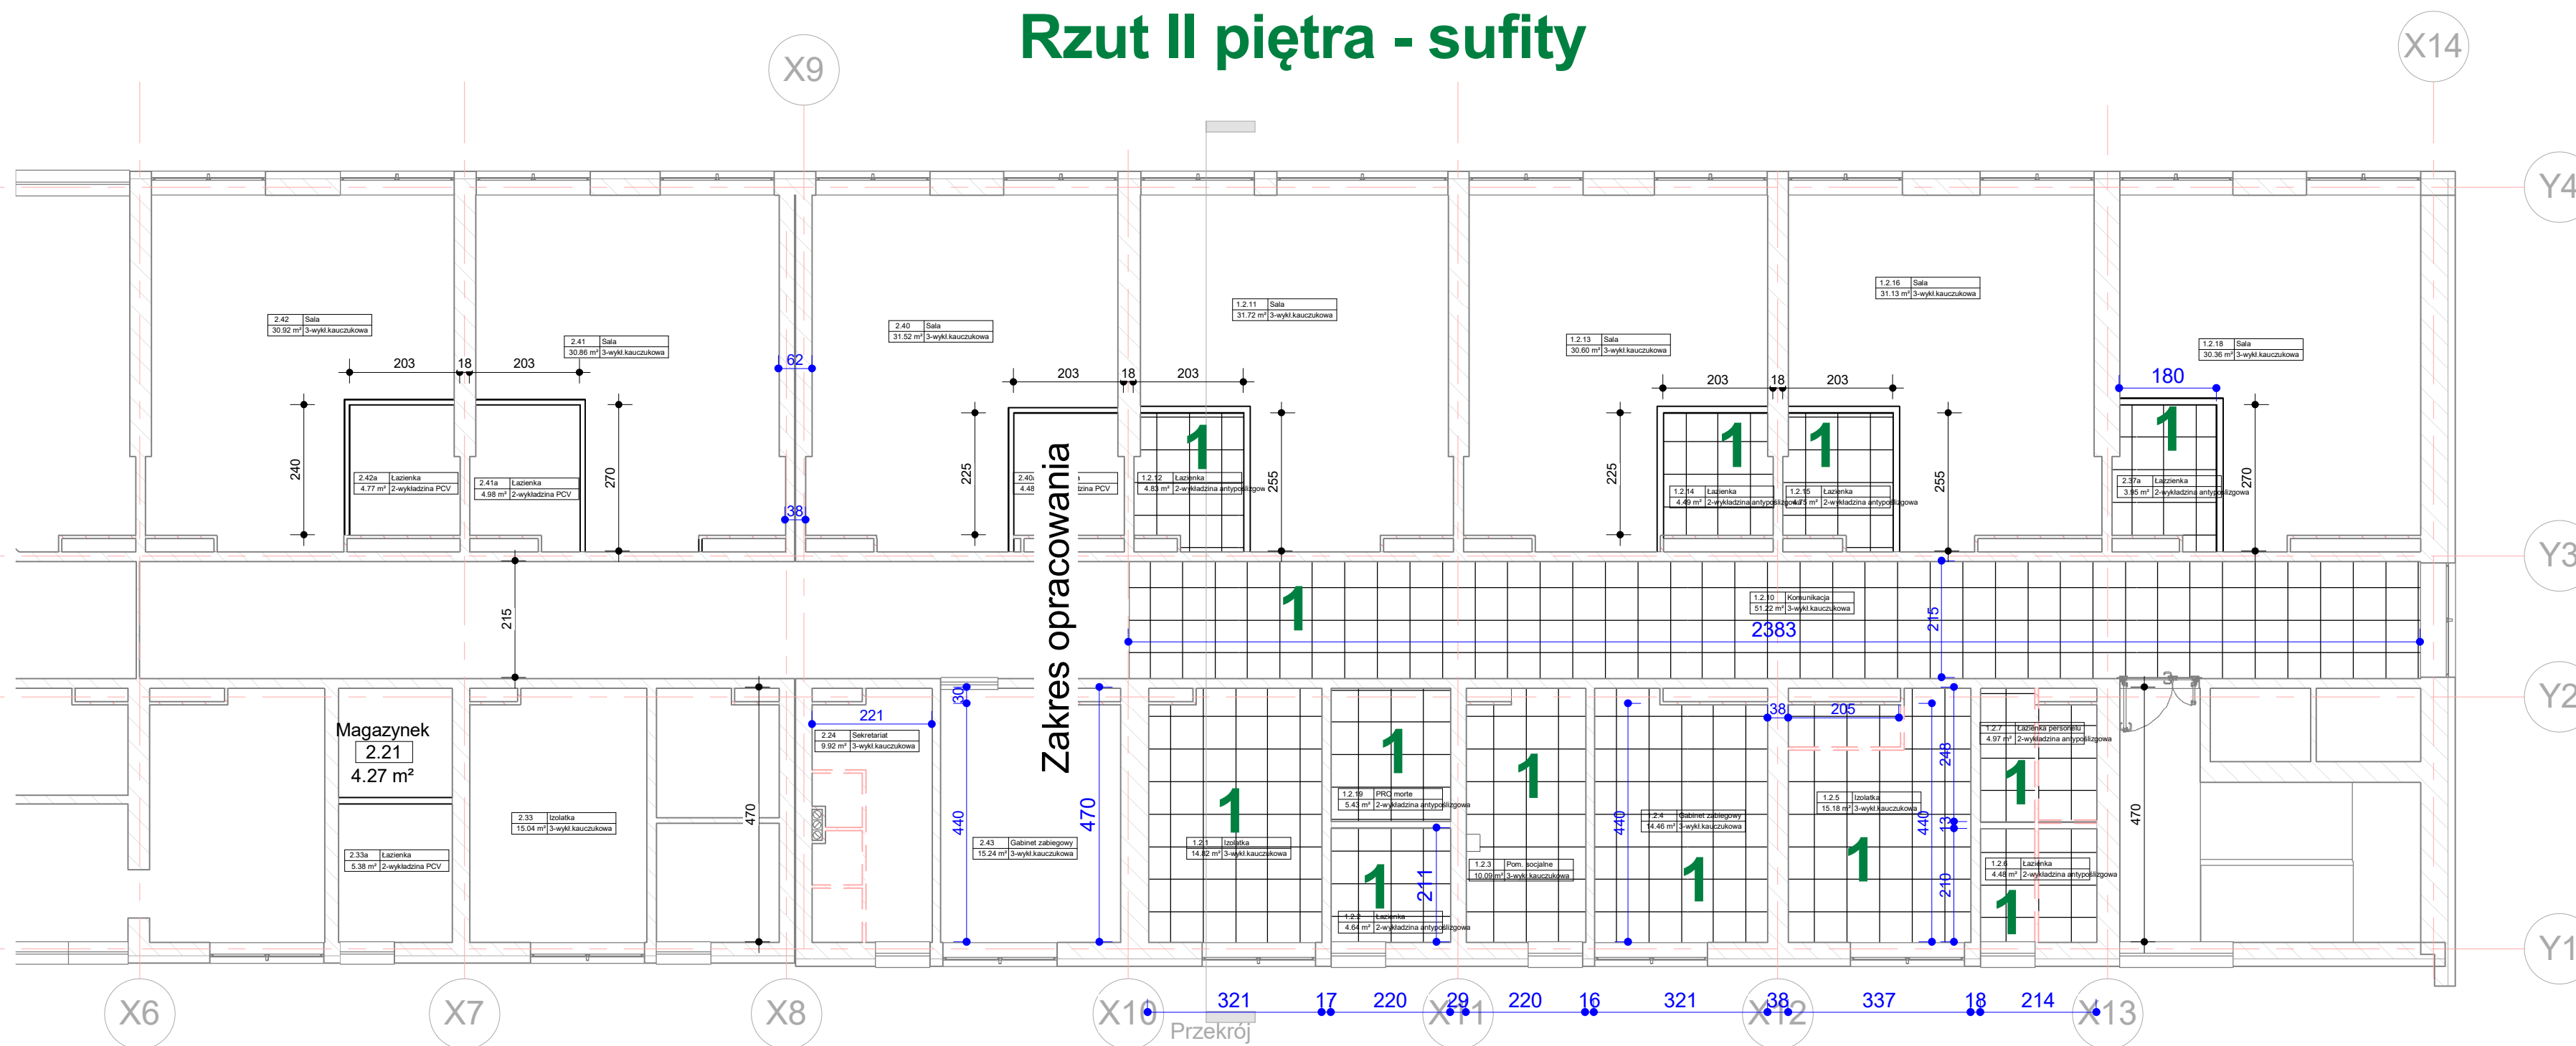

Zestawienie pomieszczeń II piętro wewnętrzny -strop podwieszony

| Numer | Nazwa | Powierzchnia | Obwód | Ceiling Finish | Department |
|-------|-------|--------------|-------|----------------|------------|
|-------|-------|--------------|-------|----------------|------------|

| Numer                  | Nazwa              | Powierzchnia          | Obwód | Ceiling Finish    | Department         |
|------------------------|--------------------|-----------------------|-------|-------------------|--------------------|
| oddział wewnętrzny     |                    |                       |       |                   |                    |
| 1.2.1                  | Izolotka           | 14.82 m <sup>2</sup>  | 1582  | Strop podwieszony | oddział wewnętrzny |
| 1.2.2                  | Łazienka           | 4.64 m <sup>2</sup>   | 862   | Strop podwieszony | oddział wewnętrzny |
| 1.2.3                  | Pom. socjalne      | 10.09 m <sup>2</sup>  | 1356  | Strop podwieszony | oddział wewnętrzny |
| 1.2.4                  | Gabinet zabiegowy  | 14.46 m <sup>2</sup>  | 1581  | Strop podwieszony | oddział wewnętrzny |
| 1.2.5                  | Izolotka           | 15.18 m <sup>2</sup>  | 1613  | Strop podwieszony | oddział wewnętrzny |
| 1.2.6                  | Łazienka           | 4.48 m <sup>2</sup>   | 847   | Strop podwieszony | oddział wewnętrzny |
| 1.2.7                  | Łazienka personelu | 4.97 m <sup>2</sup>   | 924   | Strop podwieszony | oddział wewnętrzny |
| 1.2.10                 | Komunikacja        | 51.22 m <sup>2</sup>  | 5195  | Strop podwieszony | oddział wewnętrzny |
| 1.2.12                 | Łazienka           | 4.83 m <sup>2</sup>   | 916   | Strop podwieszony | oddział wewnętrzny |
| 1.2.14                 | Łazienka           | 4.49 m <sup>2</sup>   | 856   | Strop podwieszony | oddział wewnętrzny |
| 1.2.15                 | Łazienka           | 4.75 m <sup>2</sup>   | 916   | Strop podwieszony | oddział wewnętrzny |
| 1.2.17                 | Łazienka           | 4.70 m <sup>2</sup>   | 928   | Strop podwieszony | oddział wewnętrzny |
| 1.2.19                 | PRO morte          | 5.43 m <sup>2</sup>   | 934   | Strop podwieszony | oddział wewnętrzny |
| oddział wewnętrzny: 13 |                    | 144.06 m <sup>2</sup> | 18509 |                   |                    |
| Grand total: 13        |                    | 144.06 m <sup>2</sup> | 18509 |                   |                    |

**SUFIT AKUSTYCZNY Z PŁYT WYPEŁNIAJĄCYCH** – z prasowanej wełny kamiennej bez dodatków organicznych, kolor RAL 9016 (biały), w module 600x600 mm, grubości 17 mm, krawędzi A24 (prostej) o fakturze białej, mikroporowatej, zabezpieczonej od tyłu welonem szklanym, malowanymi krawędziami bocznymi, płyta o pełnej stabilności wymiarowej i odporności 100% wilgotności względnej; o gwarantowanych i deklarowanych parametrach: współczynnik pochłaniania dźwięku  $A_w=0,90$ ; reakcja na ogień zgodnie z PN-EN 13501-1 Euro klasa A1; przewodność cieplna  $\lambda_{10}=0,037\text{mW/mK}$ ; uwalnianie formaldehydu-Klasa E1; odporność na zginanie Klasa 1/C/ON; wyrób wykonany zgodnie z normą EN 13964 posiadający znak CE,

Zakład Robót Ogólnobudowlanych  
"MARKBUD" Bożena Jolanta Masło  
12-200 Pisz ul.Zgody18  
Telefon: 502-54-39-28  
maslomarek1@wp.pl

Projekt :PROJEKT BUDOWLANY  
REMONTU II PIĘTRA ODDZIAŁU  
WEWNĘTRZNEGO BUDYNKU  
GŁÓWNEGO SZPITALA

NUMER PROJEKTU 1/04/2020

FAZA Stan projektu: projekt budowlany

ADRES Budynek Szpitala  
Ogólnego w Kolnie dz.nr1727/17

Inwestor: Szpital Ogólny w Kolnie  
18-500 Kolno ul. Wojska Polskiego  
69

DATA Listopad2020r.

PROJEKTOWAŁ: mgr inż. Marek Masło  
Uprawnienia budowlane w specjalności  
konstrukcyjno-budowlanej  
Nr ewid. SUW 33/86  
WAM BO/1649/01

Rzut II piętra - sufity  
podwieszane

NR A-2.3z

Skala 1 : 100