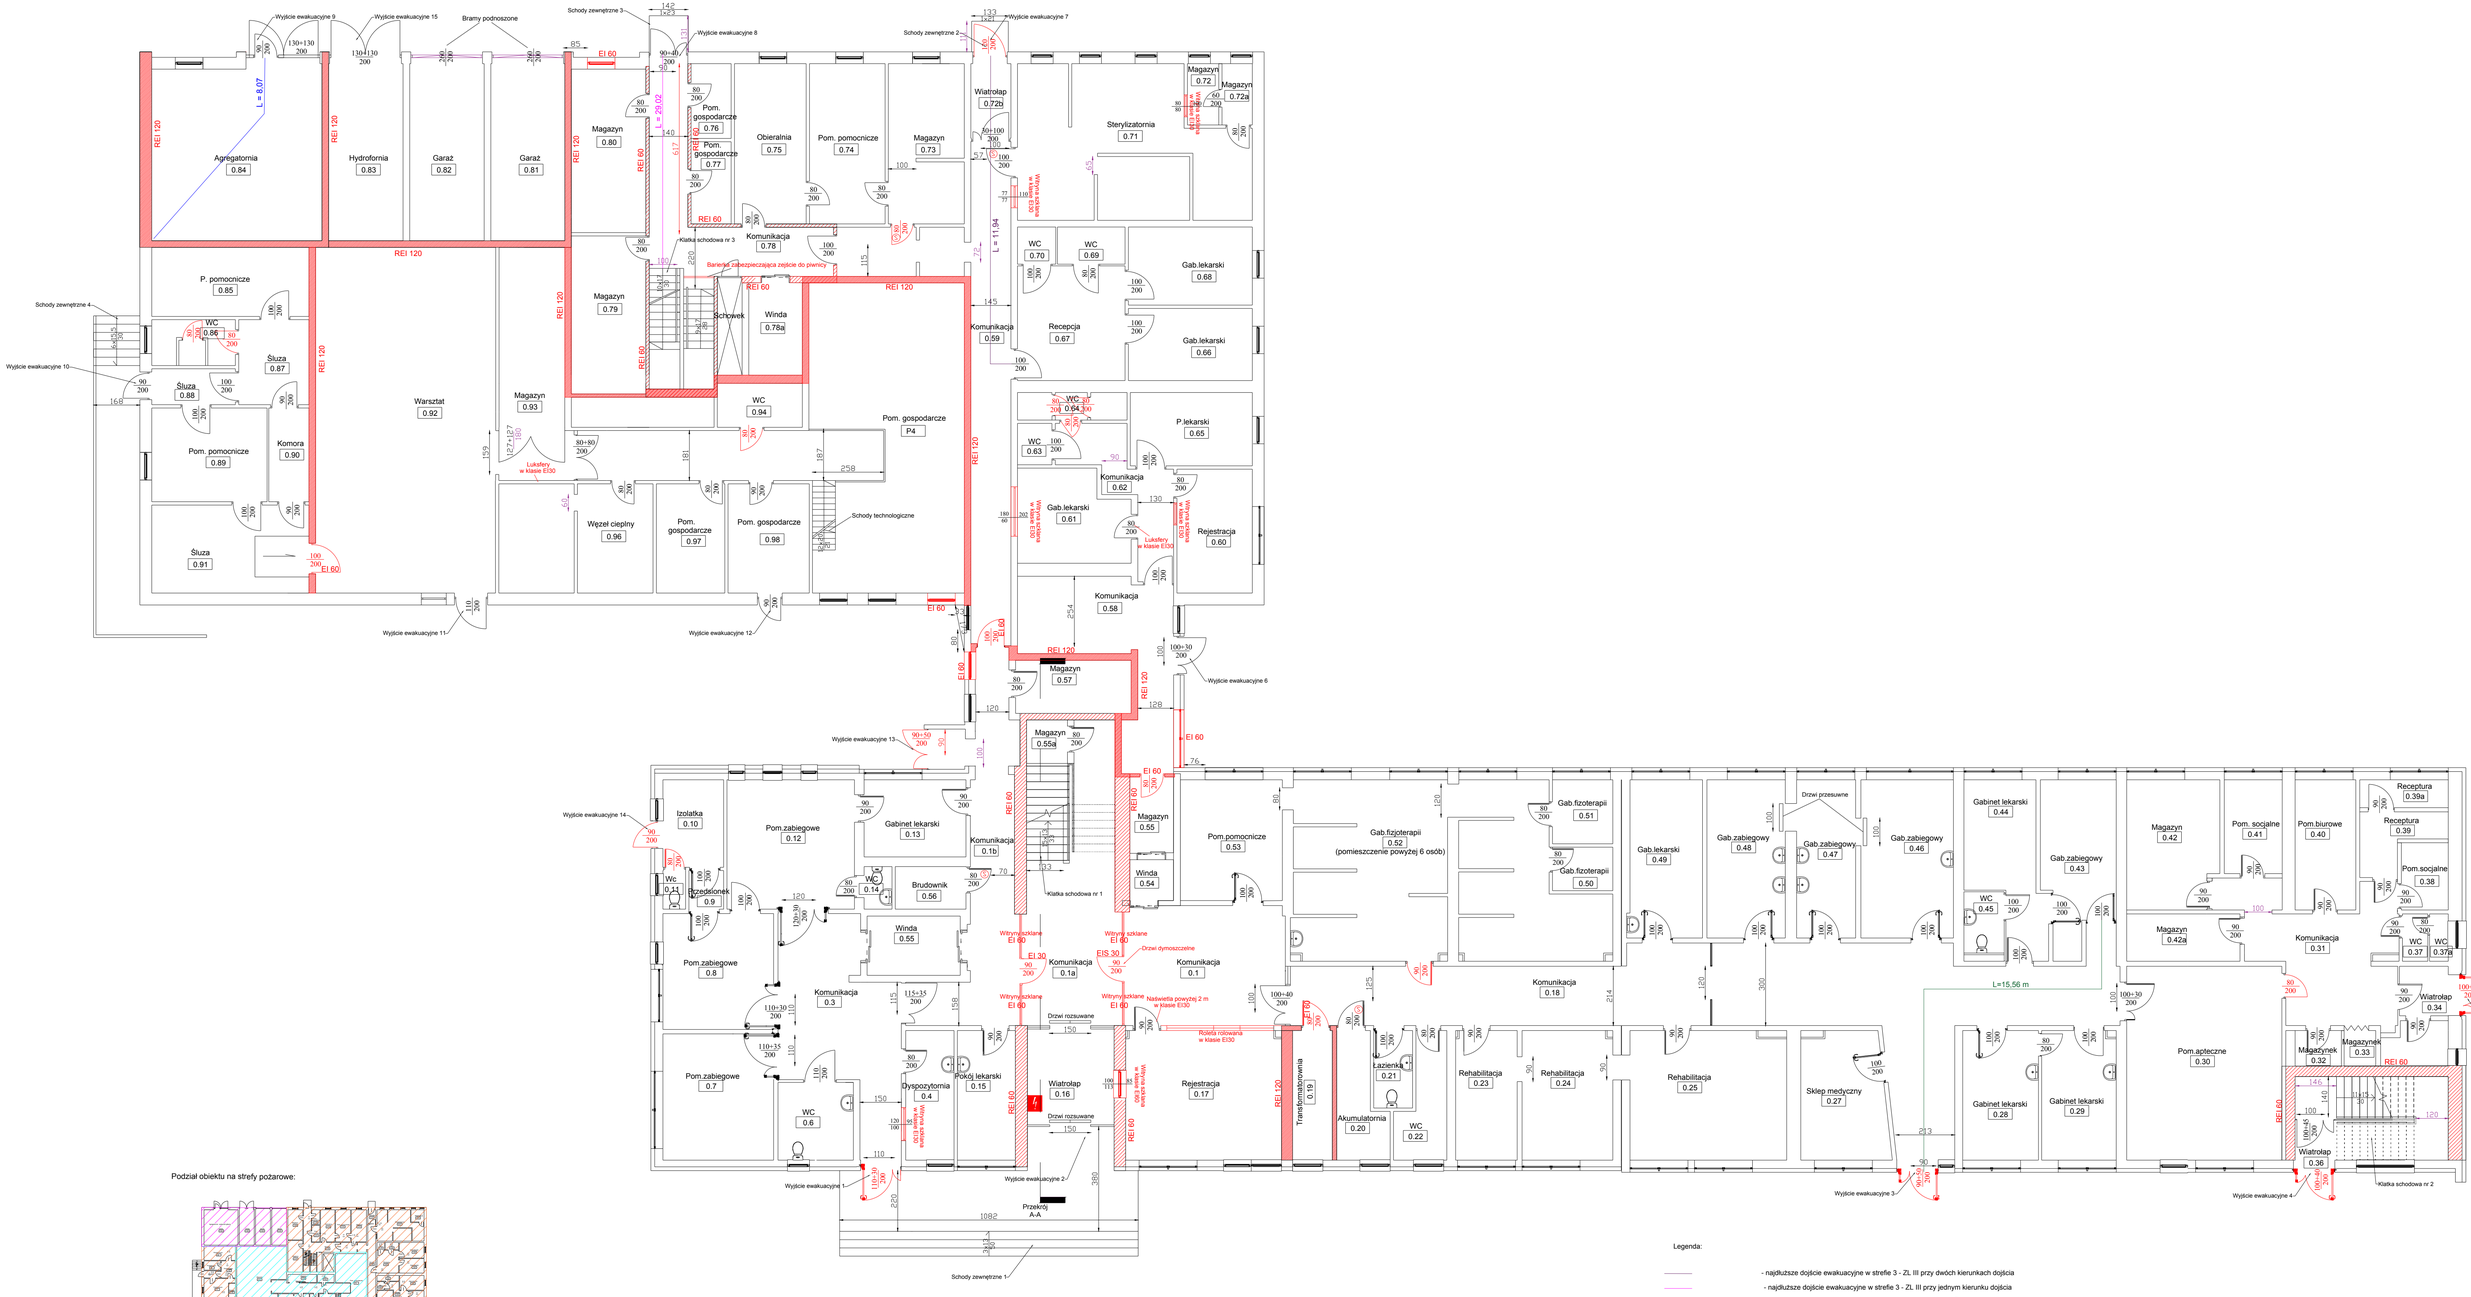

Podział obiektu na strefy pożarowe:

Legenda:

- najdłuższe dojście ewakuacyjne w strefie 3 - ZL III przy dwóch kierunkach dojścia
- najdłuższe dojście ewakuacyjne w strefie 3 - ZL III przy jednym kierunku dojścia
- najdłuższe przejście ewakuacyjne w strefie 5 - PM do 500 MJ/m^2
- przekroczone dojście ewakuacyjne wstrefie 1 - ZL II przy jednym kierunku dojścia
- drzwi z samozamykaczem
- Strefa pożarowa 1 - ZL II
- Strefa pożarowa 3 - ZL III
- Strefa pożarowa 4 - PM do 500 MJ/m^2
- Strefa pożarowa 5 - PM do 500 MJ/m^2

Kolorem fioletowym oznaczono na rysunkach niezgodności, które nie zostaną doprowadzone do stanu zgodnego z przepisami.

EKSPERTYZA TECHNICZNA W ZAKRESIE OCHRONY PRZECIWPOŻAROWEJ

OBIEKT:	Szpital Ogólny w Kolnie, ul. Wojska Polskiego 69, 18-500 Kolno	
INWESTOR:	Szpital Ogólny w Kolnie, ul. Wojska Polskiego 69, 18-500 Kolno	
WYKONAŁ:	inż. Wojciech Podraszka	
	mgr inż. arch. Wojciech Kukwa	
NAZWA RYSUNKU:	**RZUT PARTERU**	
DATA: marzec 2017	SKALA: 1:100	NR RYS.: 2