


| Zestawienie pomieszczeń II piętro | | | | | | | | |
|-----------------------------------|-----------------------|-----------------------|----------|----------------------|-------------------|----------------------|-----------|-------------------------|
| Numer | Nazwa | Powierzchnia | Objętość | Wykończenie posadzki | Ceiling Finish | Wall Finish | Poziom | Department |
| Nie przewidziane do remontu | | | | | | | | |
| 2.34 | Brudownik | 5.16 m ² | 932 | | | | | Piętrolli |
| 2.35 | Brudownik | 4.97 m ² | 892 | | | | | Piętrolli |
| 2.44 | Pokoje pielęgniarskie | 14.73 m ² | 1576 | | | | | Piętrolli |
| 2.45 | PRO moście | 6.40 m ² | 1025 | | | | | Piętrolli |
| 2.46 | Pokoje socjalny | 3.74 m ² | 780 | | | | | Piętrolli |
| 2.19 | Pokoje lekarski | 24.18 m ² | 2713 | | | | | Piętrolli |
| 2.20 | Lazienka | 3.39 m ² | 628 | | | | | Piętrolli |
| 2.33b | Klatka schodowa | 18.83 m ² | 2044 | | | | | Piętrolli |
| 2.33c | Magazyn | 2.53 m ² | 644 | | | | | Piętrolli |
| 2.33d | Magazyn | 2.83 m ² | 658 | | | | | Piętrolli |
| 10 | | 86.57 m ² | 12089 | | | | | Piętrolli |
| Nie przewidziane do remontu: 10 | | | | | | | | |
| oddział wewnętrzny | | | | | | | | |
| Strop podwieszony | | | | | | | | |
| 2.32 | Lazienka inwalida | 4.97 m ² | 924 | 2-wykładzina PCV | Strop podwieszony | 1- Glazura do wys.2m | Piętrolli | oddział wewnętrzny |
| 2.32a | Lazienka | 4.42 m ² | 841 | 2-wykładzina PCV | Strop podwieszony | 1- Glazura do wys.2m | Piętrolli | oddział wewnętrzny |
| 2.31 | Izolacja | 15.07 m ² | 1607 | 2-wykładzina PCV | Strop podwieszony | Tynk+malowanie | Piętrolli | oddział wewnętrzny |
| 2.29 | Gabinet zabiegowy | 14.37 m ² | 1575 | 3-wykładzina PCV | Strop podwieszony | 1- Glazura do wys.2m | Piętrolli | oddział wewnętrzny |
| 2.28 | Gabinet zabiegowy | 9.95 m ² | 1400 | 3-wykładzina PCV | Strop podwieszony | 1- Glazura do wys.2m | Piętrolli | oddział wewnętrzny |
| 2.39a | Lazienka | 4.83 m ² | 916 | 2-wykładzina PCV | Strop podwieszony | 1- Glazura do wys.2m | Piętrolli | oddział wewnętrzny |
| 2.38a | Lazienka | 4.49 m ² | 856 | 2-wykładzina PCV | Strop podwieszony | 1- Glazura do wys.2m | Piętrolli | oddział wewnętrzny |
| 2.37a | Lazienka | 4.75 m ² | 916 | 2-wykładzina PCV | Strop podwieszony | 1- Glazura do wys.2m | Piętrolli | oddział wewnętrzny |
| 2.16a | Komunikacja | 51.22 m ² | 5195 | 3-wykładzina PCV | Strop podwieszony | Tynk+malowanie | Piętrolli | oddział wewnętrzny |
| 2.36a | Lazienka | 5.28 m ² | 992 | 2-wykładzina PCV | Strop podwieszony | 1- Glazura do wys.2m | Piętrolli | oddział wewnętrzny |
| Strop podwieszony: 10 | | | | | | | | |
| Tynk + malowanie | | 119.33 m ² | 15222 | | | | | |
| 2.36 | Sala | 29.87 m ² | 2426 | 3-wykładzina PCV | Tynk + malowanie | Tynk+malowanie | Piętrolli | oddział wewnętrzny |
| 2.37 | Sala | 31.25 m ² | 2472 | 3-wykładzina PCV | Tynk + malowanie | Tynk+malowanie | Piętrolli | oddział wewnętrzny |
| 2.38 | Sala | 30.68 m ² | 2440 | 3-wykładzina PCV | Tynk + malowanie | Tynk+malowanie | Piętrolli | oddział wewnętrzny |
| 2.39 | Sala | 31.84 m ² | 2473 | 3-wykładzina PCV | Tynk + malowanie | Tynk+malowanie | Piętrolli | oddział wewnętrzny |
| Tynk + malowanie: 4 | | | | | | | | |
| oddział wewnętrzny | | 123.63 m ² | 9811 | | | | | |
| pododdział geriatryczny | | 242.97 m ² | 25033 | | | | | |
| Strop podwieszony | | | | | | | | |
| 2.41a | Lazienka | 4.98 m ² | 946 | 2-wykładzina PCV | Strop podwieszony | 1- Glazura do wys.2m | Piętrolli | pododdział geriatryczny |
| 2.16 | Komunikacja | 39.30 m ² | 4117 | 3-wykładzina PCV | Strop podwieszony | Tynk+malowanie | Piętrolli | pododdział geriatryczny |
| 2.24 | Świetlica | 9.87 m ² | 1426 | 3-wykładzina PCV | Strop podwieszony | Tynk+malowanie | Piętrolli | pododdział geriatryczny |
| 2.43 | Gabinet zabiegowy | 15.14 m ² | 1596 | 3-wykładzina PCV | Strop podwieszony | 1- Glazura do wys.2m | Piętrolli | pododdział geriatryczny |
| 2.42a | Lazienka | 4.77 m ² | 886 | 2-wykładzina PCV | Strop podwieszony | 1- Glazura do wys.2m | Piętrolli | pododdział geriatryczny |
| 2.40a | Lazienka | 4.48 m ² | 856 | 2-wykładzina PCV | Strop podwieszony | 1- Glazura do wys.2m | Piętrolli | pododdział geriatryczny |
| 2.33a | Lazienka | 5.38 m ² | 932 | 2-wykładzina PCV | Strop podwieszony | 1- Glazura do wys.2m | Piętrolli | pododdział geriatryczny |
| Strop podwieszony: 7 | | | | | | | | |
| Tynk + malowanie | | 83.91 m ² | 10759 | | | | | |
| 2.40 | Sala | 31.52 m ² | 2460 | 3-wykładzina PCV | Tynk + malowanie | Tynk+malowanie | Piętrolli | pododdział geriatryczny |
| 2.42 | Sala | 30.92 m ² | 2457 | 3-wykładzina PCV | Tynk + malowanie | Tynk+malowanie | Piętrolli | pododdział geriatryczny |
| 2.21 | Magazyn | 4.27 m ² | 827 | 3-wykładzina PCV | Tynk + malowanie | Tynk+malowanie | Piętrolli | pododdział geriatryczny |
| 2.33 | Izolacja | 15.04 m ² | 1592 | 3-wykładzina PCV | Tynk + malowanie | Tynk+malowanie | Piętrolli | pododdział geriatryczny |
| 2.41 | Sala | 30.86 m ² | 2452 | 3-wykładzina PCV | Tynk + malowanie | Tynk+malowanie | Piętrolli | pododdział geriatryczny |
| Tynk + malowanie: 5 | | | | | | | | |
| pododdział geriatryczny | | 112.61 m ² | 9788 | | | | | |
| Grand total: 36 | | 196.52 m ² | 20547 | | | | | |
| | | 526.05 m ² | 57670 | | | | | |

- Zestawienie stolatki drzwiowej pododdział Geriatrii :**wymiary skrzydeł
- drzwi do sal 110*205 aluminiowe -D1 - 6 szt.
 - drzwi łazienkowe 100 *205 aluminiowe - D2 -4 szt.
 - do magazynku drewniane 90*205 cm - D3 -1 szt
- Zestawienie rolet :**
- 100/275 cm 3szt ,
 - 210/175 cm 8 szt.
- Zestawienie parapetów z konglomeratu:**
- długość 105cm - 3 szt,
 - długość 215 cm 8 szt.

- Zestawienie stolatki drzwiowej pododdział Wewnętrzny :**(wymiary skrzydeł)
- drzwi do sal 110*205 aluminiowe -D1 - 7 szt.
 - drzwi łazienkowe 90 *205 aluminiowe - D2 -7 szt.
 - do magazynku drewniane 90*205 cm - D3 -2 szt
- Zestawienie rolet :**
- 100/275 cm 3szt ,
 - 210/175 cm 12 szt.
- Zestawienie parapetów z konglomeratu:**
- długość 105cm - 3 szt,
 - długość 215 cm 12 szt.

Oprawy nadłóżkowe -10 szt

Oprawy nadłóżkowe -20 szt

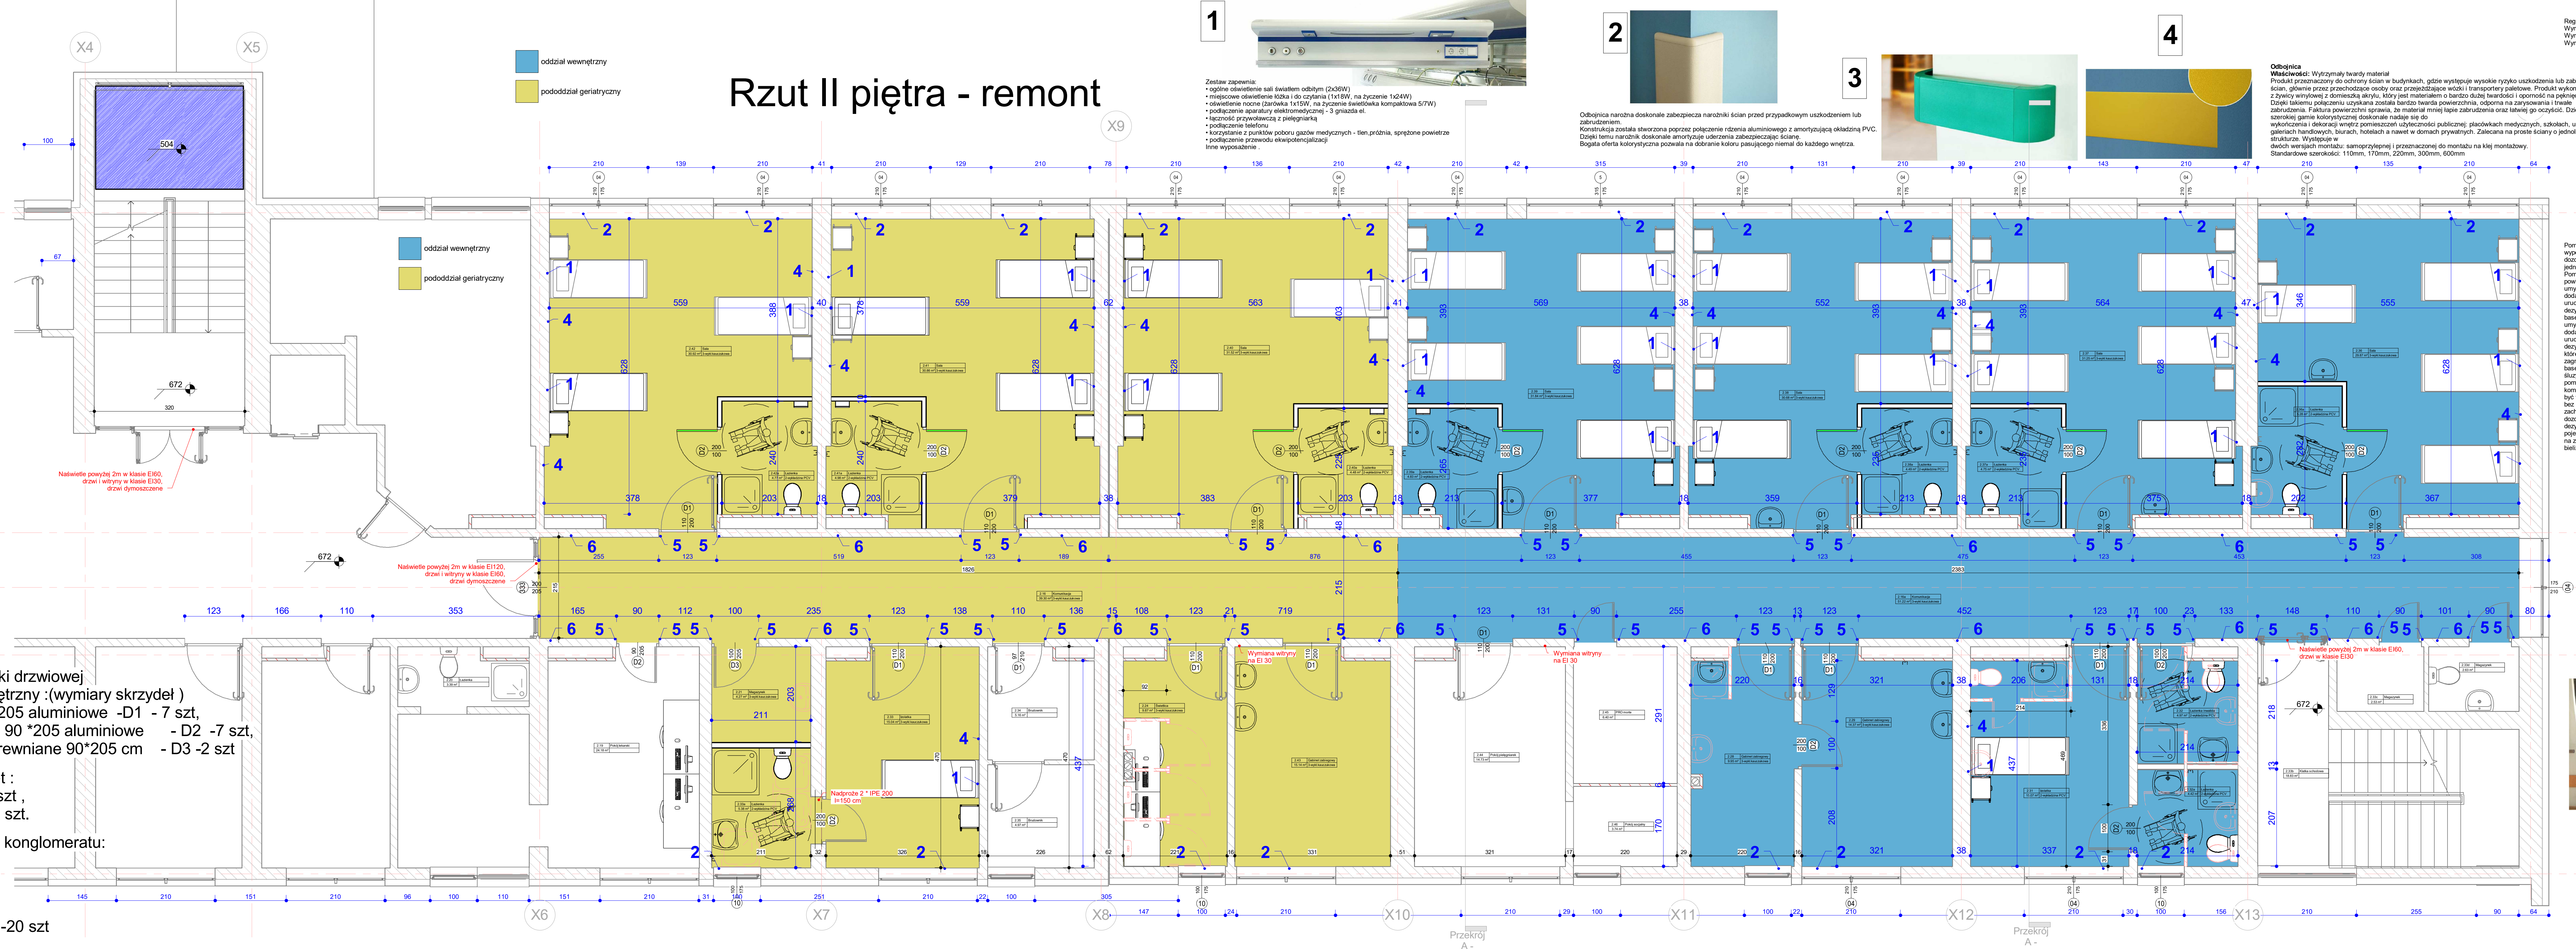

1

Zestaw zapewnia:
 • ogólne oświetlenie sali światłem odbitym (2x30W)
 • miejscowe oświetlenie kłosa i do czytania (1x18W, na życzenie 1x24W)
 • oświetlenie nocne (żarówka 1x10W, na życzenie świetlówka kompaktowa 5/7W)
 • podłączenie aparatury elektromedycznej - 3 gniazda el.
 • łączność przywólczą z pielęgniarńią
 • Dzielni temu narożnik doskonale amortyzuje uderzenia zabezpieczając ściany
 • korzystanie z punktów poboru gazów medycznych - tlen,próżnia, sprężone powietrze
 • podłączenie przewodu ekwipotencjalizacji
 Inne wyposażenie:



2

Objeżdżnica narożna doskonale zabezpiecza narożniki ścian przed przypadkowym uszkodzeniem lub zabrudzeniem.
 Konstrukcja została stworzona poprzez połączenie rdzenia aluminiowego z amortyzującą okładziną PVC.
 Dzielni temu narożnik doskonale amortyzuje uderzenia zabezpieczając ściany.
 Bogata oferta kolorystyczna pozwala na dobranie koloru pasującego niemal do każdego wnętrza.



3



4

Objeżdżnica Walewolski: Wytrzymały twardy materiał
 Produkt przeznaczony do ochrony ścian w budynkach, gdzie występuje wysokie ryzyko uszkodzenia lub zabrudzenia ścian, głównie przez przechodzące osoby oraz transporty paletowe. Produkt wykonany jest z żywic winylowej z domieszką akrylu, który jest materiałem o bardzo dużej twardości i odporność na pękanie.
 Dzięki takiemu połączeniu użytkownik został bardzo twarzą powierzchnią, odporną na zarysowania i trwałą zabrudzenia. Faktura powierzchni doskonale nadaje się do wykończenia i dekoracji wnętrza pomieszczeń użyteczności publicznej: placówkach medycznych, szpitalach, urzędach, galeriach handlowych, biurach, hotelach a nawet w domach prywatnych. Zalecana na proste ściany o jednolitej strukturze. Występuje w dwóch wersjach montażu: samoprzylepnej i przeznaczającej do montażu na klej montażowy.
 Standardowe szerokości: 110mm, 170mm, 220mm, 300mm, 600mm

4

Wypośrodkowanie listewki 10 kgp.
 -podłownik reżnika papierowego,
 -dozwolnik mydła
 -uchwyty dla niepełnosprawnych

Pomieszczenie higieniczno-sanitarne powinno być wyposażone w co najmniej miskę ustępową, umywalkę, dozownik z mydłem w płynie, pojemnik z reżnikami jednorazowego użytku i pojemnik na zużyte reżniki. Pomieszczenie higieniczno-sanitarne dla izolatki powinno być wyposażone w umywalkę z baterią uruchamianą bez kontaktu z dionią i dodatkowo w dozownik ze środkiem dezynfekującym uruchamiany bez kontaktu z dionią, matryki i płuczek -dezynfektor basenów - w przypadku stosowania basenów wieloosobowego użytku lub umywalkę z baterią uruchamianą bez kontaktu z dionią i dodatkowo w dozownik ze środkiem dezynfekującym uruchamiany bez kontaktu z dionią, matryki i płuczek -dezynfektor basenów lub urządzenie do dekontaminacji, które powinno być zamontowane w sposób eliminujący zagrożenie dla pacjentów - w przypadku stosowania basenów jednorazowych. Służby umywalkowo-fartuchowa pomiędzy pomieszczeniem pobytu pacjenta a ogólną drogą komunikacyjną. Służba umywalkowo-fartuchowa powinna być wyposażona w umywalkę z baterią uruchamianą bez kontaktu z dionią, miejsca na ubranie z zachowaniem rozdziału ubrań czystych i brudnych, dozownik z mydłem w płynie, dozownik ze środkiem dezynfekującym uruchamiany bez kontaktu z dionią, pojemnik z reżnikami jednorazowego użycia i pojemnik na zużyte reżniki, zamknięty pojemnik na brudną bieliznę.

Zakład Robót Ogólnobudowlanych "MARKBUD"
 Bożena Jolanta Masło
 12-200 Pisz ul. Warszawska 21
 tel.502-54-39-28
 mail:maslomarek1@wp.pl
 Rok założenia 1992r.



2

Investor: Szpital Ogólny w Kolnie 18-500 Kolno ul. Wojska Polskiego 69

Projekt:PROJEKT BUDOWLANY REMONT II PIĘTRA ODDZIAŁU WEWNĘTRZNEGO Z PODDZIAŁEM GERIATRYCZNYM BUDYNKU GŁÓWNEGO SZPITALA

Rzut II piętra - projekt remontu
 Numer projektu 1/09/2016
 Data Styczeń 2019r.

PROJEKTOWAŁ: mgr inż. Marek Masło
 Uprawnienia budowlane w specjalności konstrukcyjno-budowlanej
 Nr ewid. SUW 33186

A-2.2
 Skala 1 : 50