

Y4

stadium:
Projekt budowlany
- cz. elektryczna -

inwestor:
Szpital Ogólny w Kolnie
ul. Wojska Polskiego 69
18-500 Kolno

adres inwestycji:
dz.nr 1727/13
obręb Kolno

obiekt:
Projekt budowlany
REMONT II PIĘTRA
ODDZIAŁU WEWNĘTRZNEGO
BUDYNKU GŁÓWNEGO
SZPITALA- cz. elektryczna

tytuł rysunku:
Plan instalacji połączeń
wyrównawczych cz.II piętra

skala:
1:100
tytuł:
06. 2018 r.



nr rysunku:
E8

projektant:
mgr inż. PIOTR CIOTROWSKI
nr upr. WAM/0050/POOE/08
W-MOIB nr ewid. WAM/IE/0364/01

DPL/0068/POOE/12

strona nr:

oddział wewnętrzny
pododdział geriatryczny

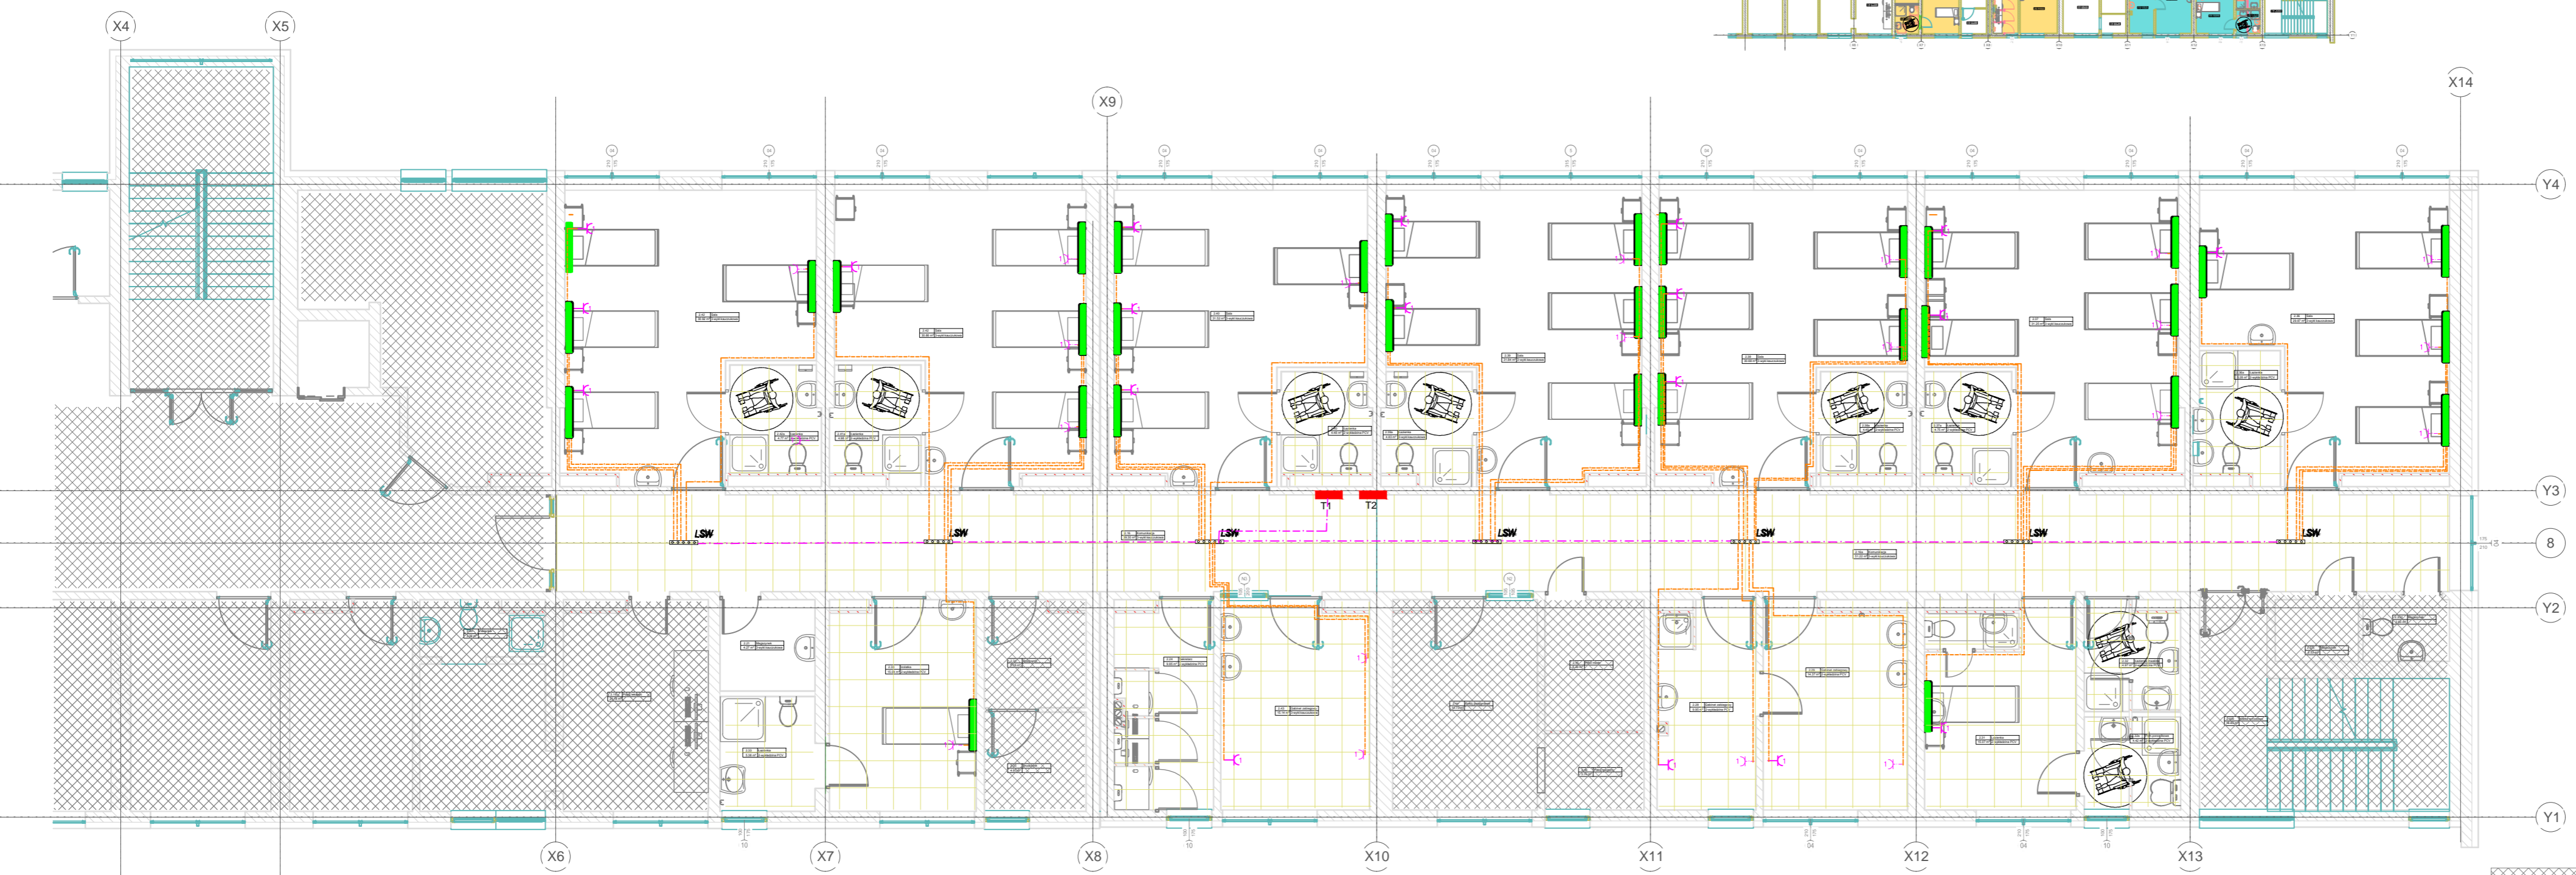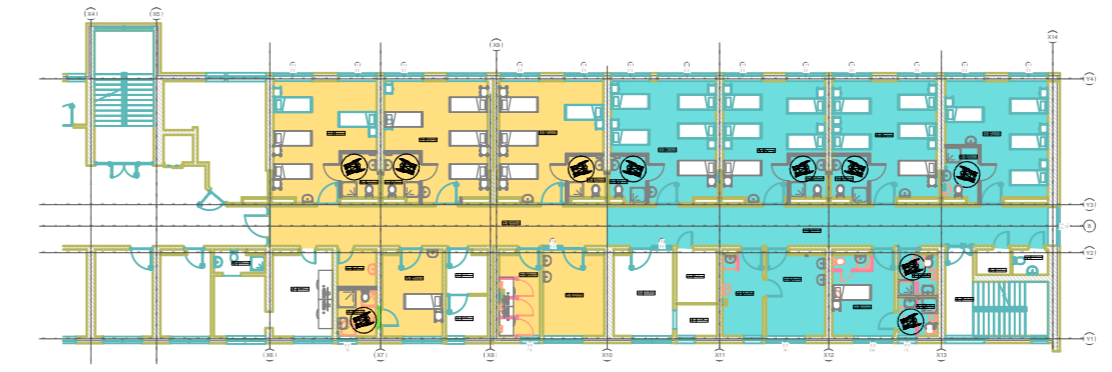

- OZNACZENIA
- LgYzo4
 - LgYzo6
 - LgYzo10
 - LgYzo16
 - LgYzo25
 - wiele przewodów
 - MSW miejsca szyna wyr.
 - LSW lokalna szyna uziem.

Pomieszczenia nie objęte opracowaniem